

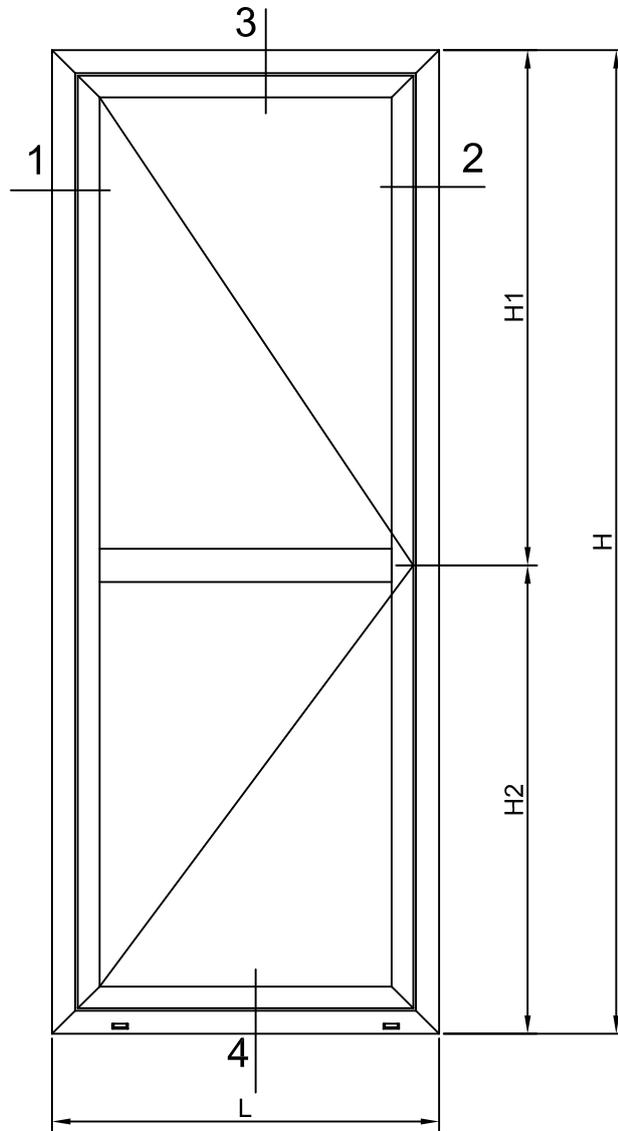


aluminio

Puerta balconera de 1 hoja

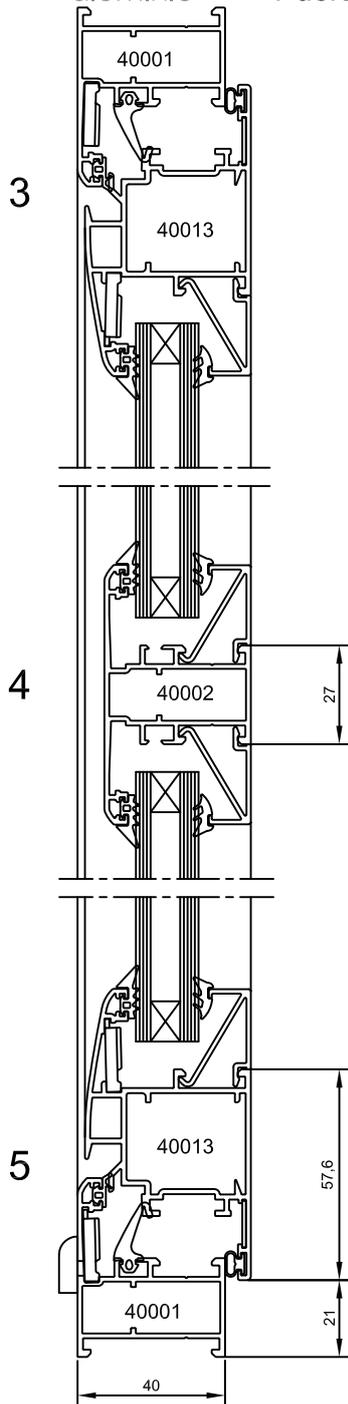

Escala Sección 1:2

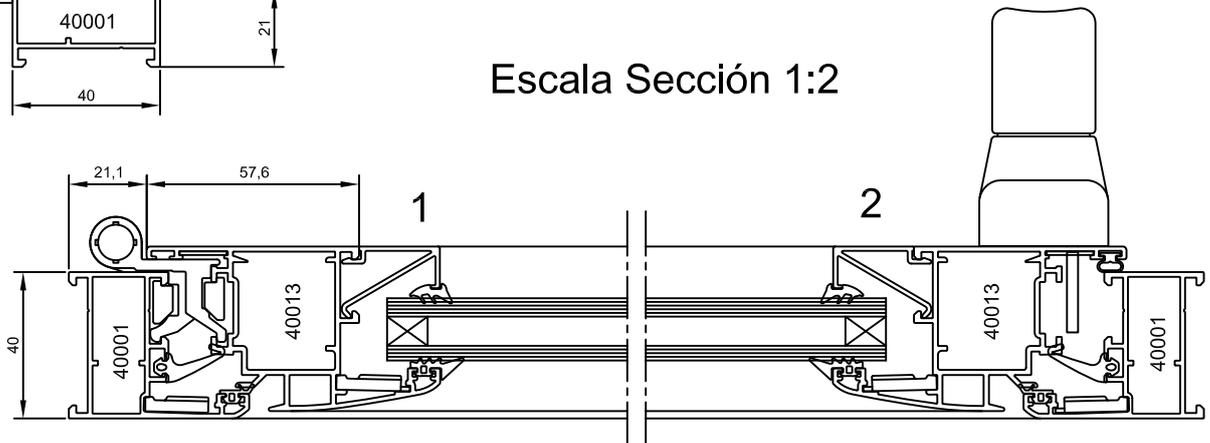

Los datos contenidos en éste catálogo son meramente indicativos. Qsystems se reserva el derecho a realizar cambios sin previo aviso de carácter técnico ó constructivo. Queda prohibida la reproducción total ó parcial sin previa autorización por escrito de Q Systems.



SISTEMAS EN ALUMINIO DEL MEDITERRANEO



TIPOLOGÍA:

PUERTA DE 1 HOJA

SERIE:

Q40

ESCALAS:

1:2

FECHA:

08/06/2017

DIBUJADO:

J.ROSADO